



ΕΦΗΜΕΡΙΣ ΤΗΣ ΚΥΒΕΡΝΗΣΕΩΣ

ΤΗΣ ΕΛΛΗΝΙΚΗΣ ΔΗΜΟΚΡΑΤΙΑΣ

ΤΕΥΧΟΣ ΤΕΤΑΡΤΟ   Αρ. Φύλλου **550**

26 Ιουνίου 1997

ΠΕΡΙΕΧΟΜΕΝΑ

ΑΝΑΔΑΣΩΣΕΙΣ

ΑΠΟΦΑΣΕΙΣ

ΠΟΛΕΟΔΟΜΙΑ

ΑΠΟΦΑΣΕΙΣ

ΑΝΑΔΑΣΩΣΕΙΣ

ΑΠΟΦΑΣΕΙΣ

Αριθ. 1260 (1)

Κήρυξη ως αναδασωτέας εκτάσεως 4.184 τετραγωνικών μέτρων στη θέση «Περνακίδια» περιφέρειας Κοινότητας Σβορωνάτων Νομού Κεφαλληνίας.

Ο ΓΕΝΙΚΟΣ ΓΡΑΜΜ. ΠΕΡΙΦ. ΙΟΝΙΩΝ ΝΗΣΙΩΝ

Έχοντας υπόψη:

1. Τις περί Διοικητικής αποκέντρωσης διατάξεις του Ν. 3200/55, όπως τροποποιήθηκε και συμπληρώθηκε μεταγενέστερα με το Ν.Δ. 532/70.

2. Τις διατάξεις του άρθρου 117 παραγ. 3 του συντάγματος.

3. Τις διατάξεις του Ν. 998/1979 «περί προστασίας των δασών και δασικών εν γένει εκτάσεων της χώρας» και συγκεκριμένα:

α) Του άρθρου 41 παραγρ. 1

β) Του άρθρου 38 παραγρ. 1

4. Τις διατάξεις του Υπουργείου Γεωργίας αριθ. α) 160417/1180/8.7.1980 και β) 182447/3049/24.9.1980.

5. Τον Ν. 2218/13.6.1994 «Περί ίδρυσης Νομαρχιακής αυτοδιοίκησης τροποποίησης διατάξεων για την πρωτοβάθμια αυτοδιοίκηση και την περιφέρεια και άλλες διατάξεις» όπως τροποποιήθηκε μεταγενέστερα με τον Ν. 2240/16.9.94.

6. Την αναφορά της Δ/νσης Δασών Κεφαλληνίας με αριθμ. 1259/16.5.97 με την οποία προτείνεται η κήρυξη ως αναδασωτέας, της αναφερόμενης στο θέμα εκτάσεως, αποφασίζουμε:

Κηρύσσουμε αναδασωτέα, με σκοπό να επανέλθει στην προτέρα της κατάσταση, με τεχνητή αναγέννηση, την δασική έκταση που εκχερσώθηκε εμβαδού τεσσάρων χιλιάδων εκατόν ογδόντα τέσσερα τετραγωνικών μέτρων (4.184 $μ^2$), που βρίσκεται στη θέση «Περνακίδια» περιφέρειας Κοινότητας Σβορωνάτων, Νομού Κεφαλληνίας και προσδιορίζεται από τα στοιχεία Α - Β - Γ - Δ - Α, όπως φαίνονται στο συνημμένο τοπογραφικό διάγραμμα κλίμακας 1:5000 το οποίο αποτελεί αναπόσπαστο μέρος της αποφάσεως αυτής και ορίζεται ως εξής:

Ανατολικά: Με αγροτικό δρόμο και δασική έκταση

Δυτικά: Με δασική έκταση

Βόρεια: Με αγροτικό δρόμο και δασική έκταση

Νότια: Με δασική έκταση.

Η απόφαση αυτή να δημοσιευθεί στην Εφημερίδα της Κυβερνήσεως.


Αργοστόλι, 16 Μαΐου 1997

Με εντολή Γ. Γ. Περιφ. Ιονίων Νησιών
Ο Προϊστάμενος της Περ/κής Δ/σης
ΘΩΜΑΣ ΚΟΥΚΟΥΛΕΤΣΟΣ

ΕΛΛΗΝΙΚΗ ΔΗΜΟΚΡΑΤΙΑ
ΠΕΡ/ΚΗ ΔΙΟΙΚΗΣΗ Ν.ΚΕΦ/ΝΙΑΣ
ΔΙΕΥΘΥΝΣΗ ΔΑΣΩΝ ΚΕΦ/ΝΙΑΣ

Ανήκει στην αριθμ. 1260 | 16-5-97

ΑΠΟΣΠΑΣΜΑ ΧΑΡΤΗ Γ.Υ.Σ. με αριθμ. 6132/8
ΚΟΙΝΟΤΗΤΑ: "ΣΒΟΡΩΝΑΤΩΝ"
ΘΕΣΗ: "ΠΕΡΝΑΚΙΔΙΑ"
ΚΛΙΜΑΚΑ 1:5.000

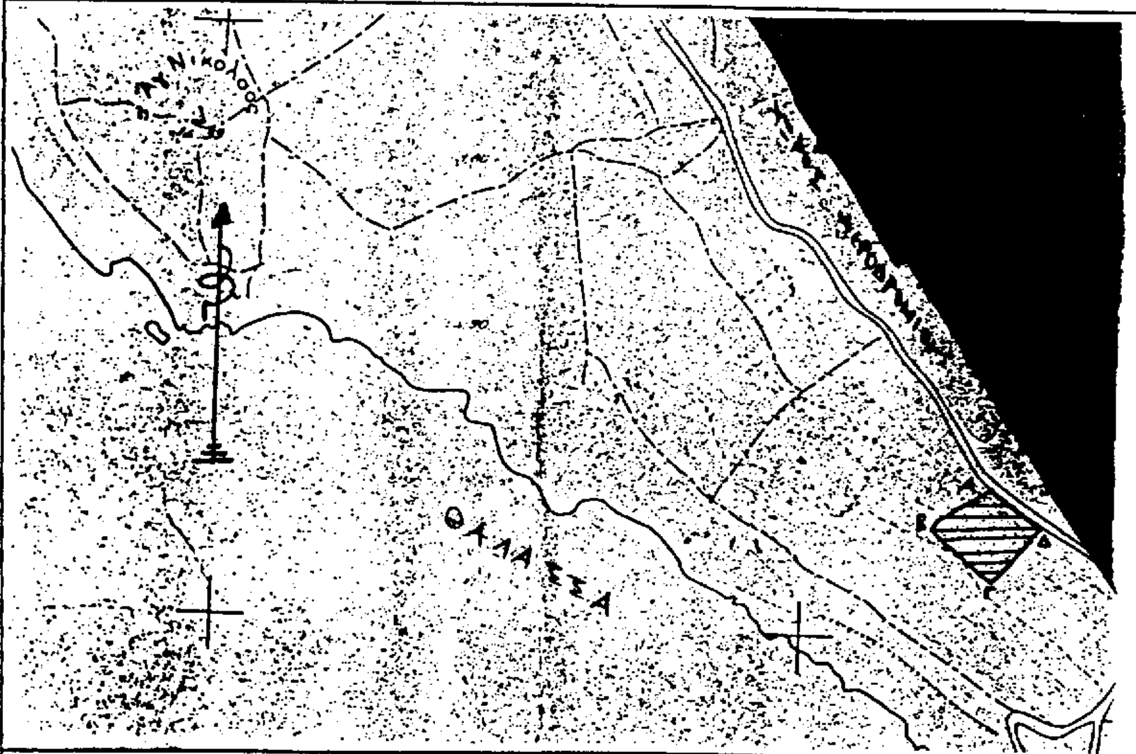

ΥΠΟΜΝΗΜΑ: Α-Β-Γ-Δ-Α: Όρια εκχερσωθείσης δασικής έκτασης εμβαδού 4.184 τετρ. μέτρων

ΘΕΩΡΗΘΗΚΕ	ΘΕΩΡΗΘΗΚΕ	
Αργοστόλι 16-5-1997	Αργοστόλι 16-5-1997	Αργοστόλι 16-5-1997
ΜΕ ΕΓΓ.Π.Ι.Ν	- 0 -	- 0 -
Ο ΠΡΟΪΣΤΑΜΕΝΟΣ ΠΕΡ/ΚΗΣ ΔΙΟΙΚΗΣΗΣ	Δ/ΝΤΗΣ ΔΑΣΩΝ	ΣΥΝΤΑΞΑΣ
ΘΩΜΑΣ ΚΟΥΚΟΥΛΕΤΣΟΣ	Ανδρέας Γ. Παπαπέτρου Δασολόγος Βαθμού Γ'	

ΠΟΛΕΟΔΟΜΙΑ

ΑΠΟΦΑΣΕΙΣ

Αριθ. 201/97 (2)

Σημειακή τροποποίηση εγκεκριμένου σχεδίου Δήμου Αμαρουσίου στο Ο.Τ. 14.

ΤΟ ΔΗΜΟΤΙΚΟ ΣΥΜΒΟΥΛΙΟ
(Συνεδρίαση της 17.4.1997)

Αφού έλαβε υπόψη του:

1. Την με αριθ. 643/97 εισήγηση της Δ/νσης Πολεοδομίας του Δήμου Αμαρουσίου.

2. Τις διατάξεις του από 17.7.1923 Ν.Δ. «περί σχεδίων πόλεων και κωμών του κράτους» όπως τροποποιήθηκαν και συμπληρώθηκαν με μεταγενέστερα.

3. Τις διατάξεις του Ν.Δ. 314/68 όπως τροποποιήθηκαν και συμπληρώθηκαν με το Ν.Δ. 1018/71.

4. Τις διατάξεις του Π.Δ. 183 ΦΕΚ 70Α/86 «περί εγκρίσεως τροποποιήσεων σχεδίων πόλεων».

5. Τις διατάξεις του Ν. 1577/85 ΦΕΚ 210Α.

6. Τις διατάξεις του από 21.1.95 Π.Δ. ΦΕΚ 17Α/95 για μεταβίβαση αρμοδιοτήτων τροποποιήσεων εγκεκριμένου σχεδίου στον Δήμο Αμαρουσίου.

7. Τις με αριθ. 557/93 και 248/96 αποφάσεις του Δημοτικού Συμβουλίου Αμαρουσίου.

8. Τις διατάξεις του άρθρου 29Α του Ν. 1558/85 όπως τροποποιήθηκε με το άρθρο 27 του Ν. 2081/92 (ΦΕΚ 154 Α) και ότι από τις διατάξεις της απόφασης αυτής προκαλείται δαπάνη σε βάρος του προϋπολογισμού του Δήμου το ύψος της οποίας δεν μπορεί να υπολογισθεί.

9. Την γνωμοδότησή της από 13.2.97 Συνεδρίασης του ΣΧΟΠΝΑ (Συνεδρία 4 - Πράξη 11).

10. Το γεγονός ότι κανείς από τους Δημοτικούς Συμβούλους δεν έχει έννομο συμφέρον όπως δηλώνουν στον Πρόεδρο του Δημοτικού Συμβουλίου.

11. Τις από 1.4.1997 βεβαιώσεις του Δημάρχου για την τήρηση της νόμιμης διαδικασίας, αποφασίζει:

Εγκρίνει την τροποποίηση του εγκεκριμένου σχεδίου στο Ο.Τ. 14 για τον χαρακτηρισμό χώρου άθλησης και πεζόδρομου όπως αυτή περιγράφεται στο συνημμένο διάγραμμα τροποποίησης του Αρχιτέκτονα Μηχανικού Εμμανουήλ Χατζηανδρέου.

Η ισχύς της απόφασης αυτής αρχίζει από την δημοσίευσή της στην Εφημερίδα της Κυβερνήσεως.

Η παρούσα να δημοσιευθεί στην Εφημερίδα της Κυβερνήσεως.

Ο Πρόεδρος
Π. ΚΑΛΟΓΡΙΔΗΣ

ΕΛΛΗΝΙΚΗ ΔΗΜΟΚΡΑΤΙΑ
ΝΟΜΑΡΧΙΑ ΑΝΑΤΟΛΙΚΗΣ ΑΤΤΙΚΗΣ
ΓΡΑΦΕΙΟ ΠΟΛΕΟΔΟΜΙΑΣ
ΤΕΧΝΙΚΗΣ ΥΠΗΡΕΣΙΑΣ
ΔΗΜΟΥ ΑΜΑΡΟΥΣΙΟΥ

Θεωρεῖται τὸ παρὸν σχέδιο ὡς πρὸς τὴν ἀκρίβεια τῶν ρυμοτομικῶν καὶ οἰκοδομικῶν γραμμῶν τὴν ἀκρίβεια τῶν ὅσων βοηθητικῶν καθὼς καὶ τῶν ἀναγραφομένων στοιχείων.

Μαρούσι 3-9-1997

Ο αρμόδιος υπάλληλος — Ο θεωρήσας

ΜΙΧΑΗΛ ... ΕΡΓΩΝ — Μ. ΞΕΠΑ... ΑΡΧΙΤΕΚΤΩΝ ΜΗΧΑΝΙΚΟΣ Ε.Μ.Π.

ΒΕΒΑΙΩΣΗ

Ὁ Δήμαρχος Ἀμαρουσίου βεβαιώνει ὅτι τὸ παρὸν σχέδιο εἶναι αὐτὸ ποὺ ἀναρτήθηκε σύμφωνα μὲ τὰ ...

Μαρούσι 30 ΣΕΠ. 1997

Ὁ Δήμαρχος

Γ. ΠΑΤΕΡΑΣ

ΟΤ 410
ΟΤ 401
ΟΤ 15
ΟΤ 14

Το παρόν σχέδιο συνοδεύει την 201/97 απόφαση του Δημοτικού Συμβουλίου Δήμου Αμαρουσίου

Μαρούσι 6/6/97

Ο Πρόεδρος — Ο Γραμματέας

Α. Στέφας

ΔΗΜΟΣ ΑΜΑΡΟΥΣΙΟΥ

ΧΩΡΟΣ ΑΘΛΗΣΗΣ

πεζόδρομος

ΔΗΜΟΣ ΠΕΥΚΗΣ

(1) Αγία Πολωτοπού ... Αρεως 26
(2) ... Αρεως 24
(3) ... Αγρόκτημα
(4) ...
(5) ...
(6) ... Αρεως 23
(7) ...
(8) ... Ελένη κ' Βασίλειος Πέτρου
(9) ...
(10) ...
(11) ... ΧΩΡΟΣ ΑΘΛΗΣΗΣ
(12) ... ΧΩΡΟΣ ΑΘΛΗΣΗΣ
(13) ... Μαριόλη ΧΩΡΟΣ ΑΘΛΗΣΗΣ

ΦΕΚ 49/57

ΕΛΛΗΝΙΚΗ ΔΗΜΟΚΡΑΤΙΑ
ΝΟΜΑΡΧΙΑ ΑΝΑΤΟΛΙΚΗΣ ΑΤΤΙΚΗΣ
ΔΗΜΟΣ ΑΜΑΡΟΥΣΙΟΥ

ΜΕΛΕΤΗ	ΣΗΜΕΙΑΚΕΣ ΤΡΟΠΟΠΟΙΗΣΕΙΣ ΣΤΑ ΠΛΑΙΣΙΑ ΤΗΣ ΠΟΛΕΟΔΟΜΙΚΗΣ ΜΕΛΕΤΗΣ ΑΝΑΘΕΩΡΗΣΗΣ ΕΓΚΕΚΡ. ΡΥΜΟΤΟΜΙΚΟΥ ΣΧΕΔΙΟΥ.		
ΑΝΑΔΟΧΟΣ	ΕΜΜΑΝ ΧΑΤΖΗΑΝΔΡΕΟΥ ΑΡΧ. ΜΗΧ		
ΕΚΤΕΛΕΣΗ ΤΗΣ ΜΕΛΕΤΗΣ	ΕΜΜΑΝ ΧΑΤΖΗΑΝΔΡΕΟΥ ΑΡΧ. ΜΗΧ		
ΚΛΙΜΑΚΑ	1:500	ΣΥΣΤΗΜΑ ΑΝΑΦΟΡΑΣ ΑΥΘΑΙΡΕΤΟΝ	
ΣΥΝΤΑΧΘΗΚΕ		ΘΕΜΑ ΣΧΕΔΙΟΥ ΠΙΝ.	Α/Α ΣΧΕΔΙΟΥ
ΕΛΕΓΧΘΗΚΕ		Ο.Τ. 14	7
ΘΕΩΡΗΘΗΚΕ			
ΑΘΗΝΑ ΑΠΡΙΛΙΟΣ 1993			

Αριθ. 4595 (3)

Τροποποίηση εγκεκριμένου σχεδίου πόλης Λάρισας.

Ο ΔΗΜΑΡΧΟΣ ΛΑΡΙΣΑΣ

Έχοντας υπόψη:

Τις διατάξεις:

1. Του από 17.7.23 Ν.Δ/τος περί σχεδίου πόλεων και κωμών, όπως μεταγενέστερα τροποποιήθηκαν και συμπληρώθηκαν.

2. Του Α.Ν. 314/1968 (ΦΕΚ 47/Α) όπως τροποποιήθηκαν και συμπληρώθηκαν με το υπ' αριθμό 1018/71 (ΦΕΚ 220/Α) Ν.Δ/γμα και με την παρ. 3 του άρθρου 34 του Ν. 1577/85 (ΦΕΚ 210/Α).

3. Του Ν. 1577/85 (ΦΕΚ 210/Α), περί ΓΟΚ

4. Του με αρ. 183/1986 Π.Δ/τος (ΦΕΚ 70/Α)

5. Του Ν. 1023/1980, περί συστάσεως του Υπουργείου Χ.Ο.Π. κλπ

6. Του Ν. 3200/1955, περί διοικητικής αποκέντρωσης.

7. Του Β.Δ/τος 712/1970 εκτελεστικών του Ν.Δ/τος 532/1970, περί συμπληρώσεως των διατάξεων περί διοικητικής αποκέντρωσης.

8. Του από 30.4.87 Π.Δ/τος (ΦΕΚ 391/Δ) περί έγκρισης τροποποιήσεως εγκεκριμένου σχεδίου πόλης με απόφαση του Δημοτικού Συμβουλίου του Δήμου Λάρισας.

9. Του από 30.3.89 (ΦΕΚ 183 Δ) Π.Δ. περί εγκρίσεως πολεοδομικής μελέτης τμημάτων των πολεοδομικών ενοτήτων Α, Α1, Α2, Α3, Α4, Α5, Β3, Β4, Β6, Γ7, Γ1, Γ2, Γ3, Γ4.

10. Την απόφαση 573/95 του Δημοτικού Συμβουλίου Λάρισας με την οποία προτείνεται τροποποίηση εγκεκριμένου σχεδίου πόλης.

11. Την από 5.12.95 γνωμοδότηση του Συμβουλίου Χ.Ο.Π. Νομού Λάρισας (αριθμ. γνωμοδότησης 460 αριθμ. πρακτικού 17ο).

12. Την οριστική απόφαση 82/96 του Δημοτικού Συμβουλίου Λάρισας για την προτεινόμενη τροποποίηση.

13. Το γεγονός ότι η πολεοδομική ρύθμιση δεν έρχεται σε αντίθεση με την κοινή ωφέλεια, την κυκλοφορία, υγιεινή και ασφάλεια της πόλης.

14. Το με αρ. 24750/8.4.97 έγγραφο της Γενικής Γραμματείας Αθλητισμού, Δ/νση Γρ. Αθλητικού σχεδιασμού, σύμφωνα με το οποίο η Γ.Γ.Α. κρίνει ότι ο υπόψη χώρος δεν είναι απαραίτητος για τον ήδη διαμορφωμένο χώρο του Α' Αθλητικού πυρήνα της πόλης Λάρισας και δεν προτίθεται να προβεί σε απαλλοτρίωση του δεσμευμένου αυτού χώρου.

15. Το γεγονός ότι έχει ήδη δημιουργηθεί ο Β' αθλητικός πυρήνας σε δημοτικό οικόπεδο στη περιοχή Μεζούρλο Λάρισας, αποφασίζουμε:

Άρθρο 1

Εγκρίνεται τροποποίηση εγκεκριμένου ρυμοτομικού σχεδίου πόλης Λάρισας με θέμα: «Αποχαρακτηρισμός τμήματος Κ.Χ. - χώρου σταδίου 930 σε οικοδομικό τετράγωνο Ο.Τ. 930, στην οδό Μοράβα στη συνοικία «Παπασταύρου», όπως ορίζεται στο τοπογραφικό διάγραμμα που συνοδεύει την παρούσα απόφαση.

Άρθρο 2

Από τις διατάξεις αυτής της απόφασης δεν προκαλείται δαπάνη εις βάρος του προϋπολογισμού του Δήμου Λάρισας.

Η ισχύς της παρούσας απόφασης αρχίζει από την δημοσίευσή της στην Εφημερίδα της Κυβερνήσεως.


Μετά την παραπάνω δημοσίευση η απόφαση μαζί με το σχετικό τοπογραφικό διάγραμμα που τη συνοδεύει να αναρτηθεί στο Δημοτικό Κατάστημα επί 15ήμερο για ενημέρωση.


Η παρούσα απόφαση να δημοσιευθεί στην Εφημερίδα της Κυβερνήσεως.


Λάρισα, 9 Ιουνίου 1997

Ο Δήμαρχος

ΧΡ. ΚΑΦΦΕΣ

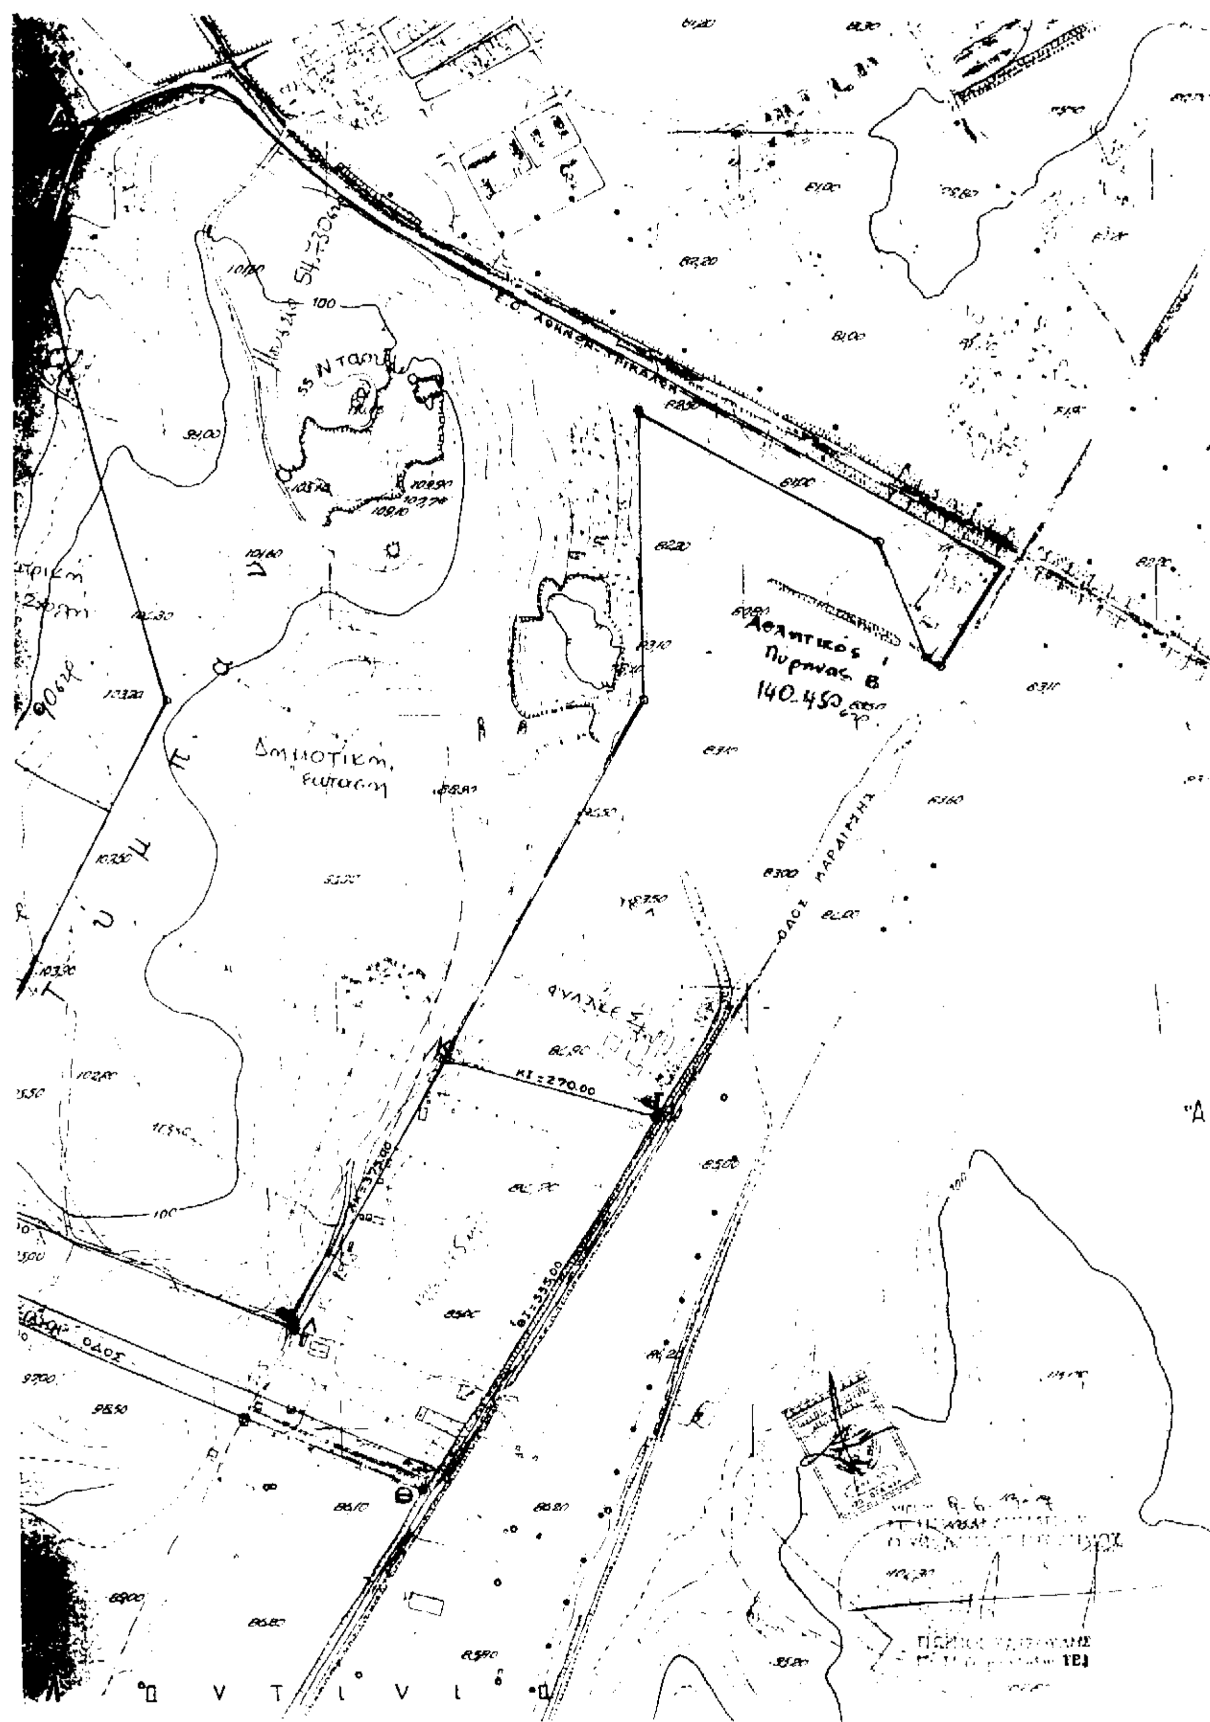
Δημοτική έκταση
Αθλητικός Πυρήνας Β
140.450 m²
ΟΔΟΣ ΜΑΡΔΙΡΗΣ
ΦΥΛΑΚΕΣ
ΚΙ=270.00

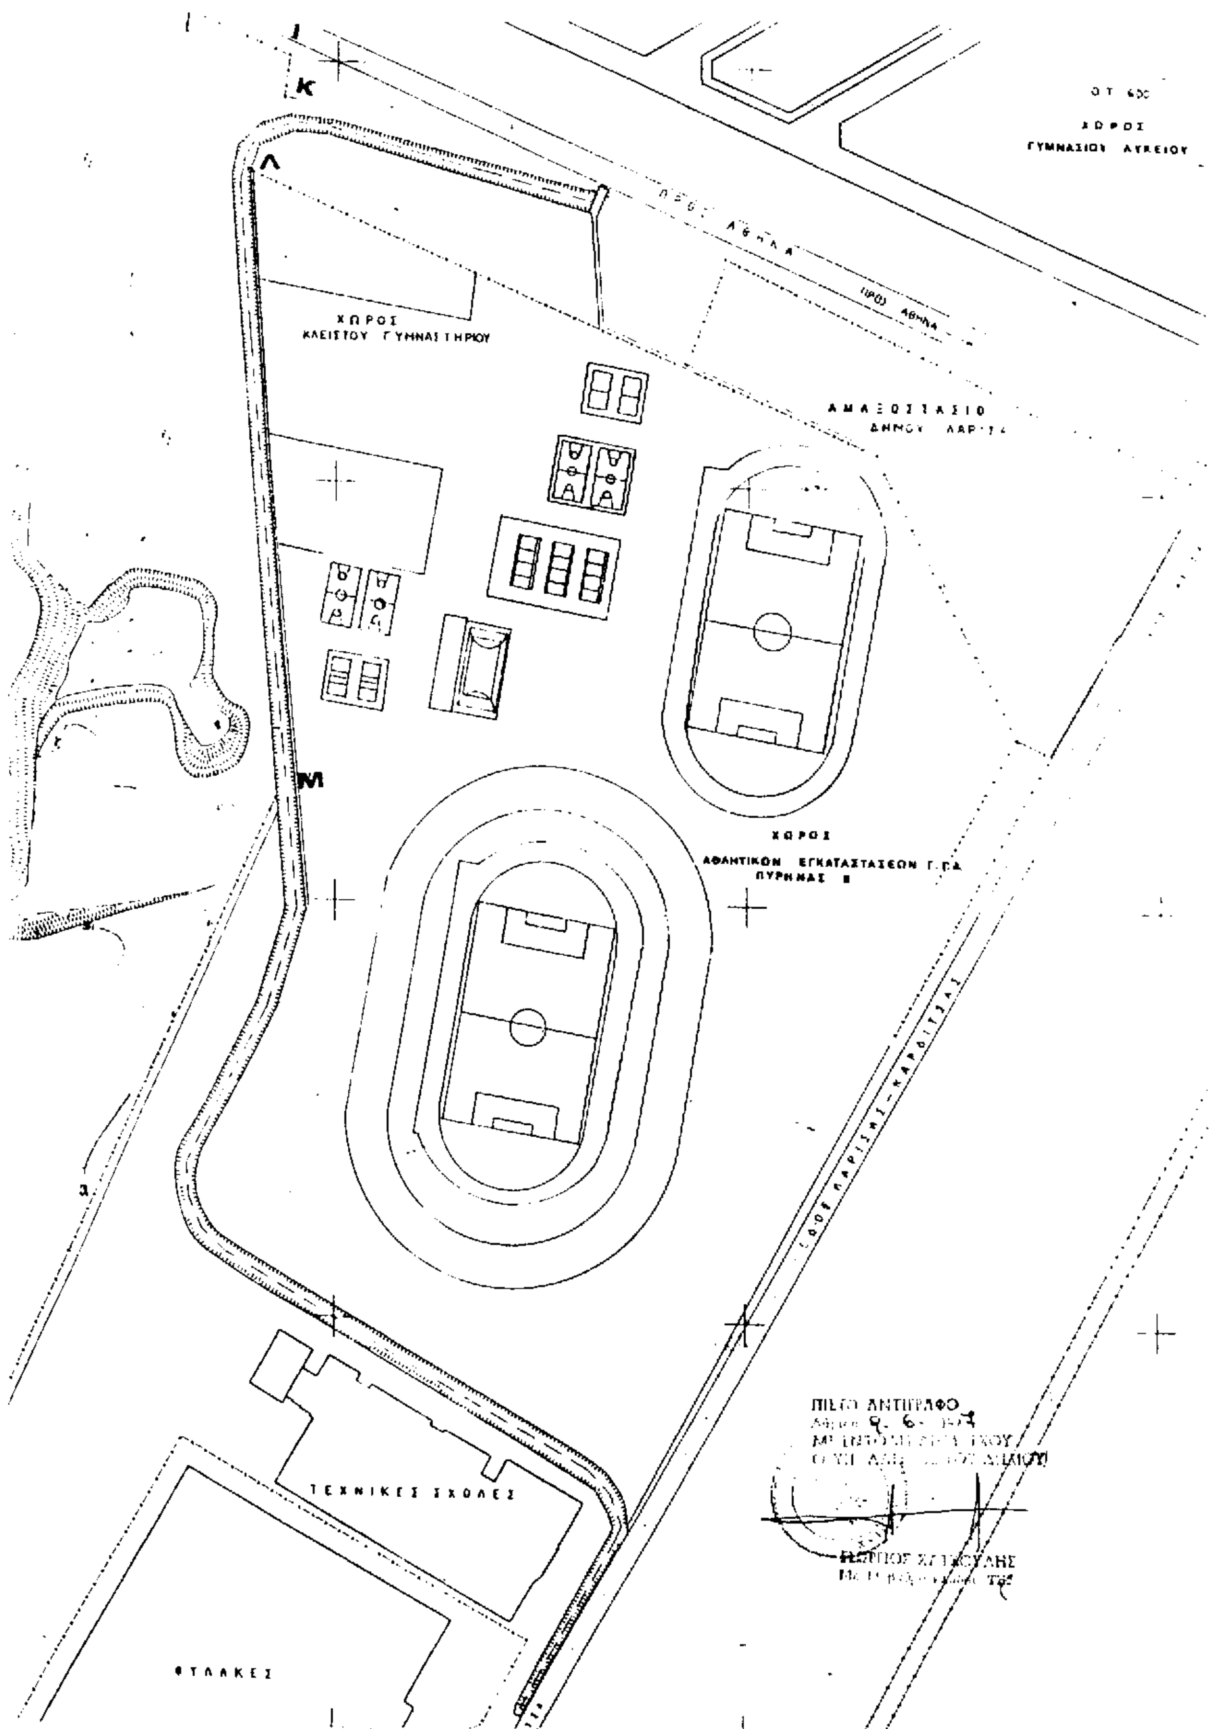
Κ
Λ
Μ
ΧΩΡΟΣ
ΓΥΜΝΑΣΙΟΥ ΛΥΚΕΙΟΥ
ΠΡΟΣ ΑΘΗΝΑ
ΧΩΡΟΣ
ΚΛΕΙΣΤΟΥ ΓΥΜΝΑΣΤΗΡΙΟΥ
ΑΜΑΞΟΣΤΑΣΙΟ
ΧΩΡΟΣ
ΑΘΛΗΤΙΚΩΝ ΕΓΚΑΤΑΣΤΑΣΕΩΝ Γ.ΓΑ
ΠΥΡΗΝΑΣ
ΤΕΧΝΙΚΕΣ ΣΧΟΛΕΣ
ΦΥΛΑΚΕΣ
ΠΙΣΤΟ ΑΝΤΙΓΡΑΦΟ

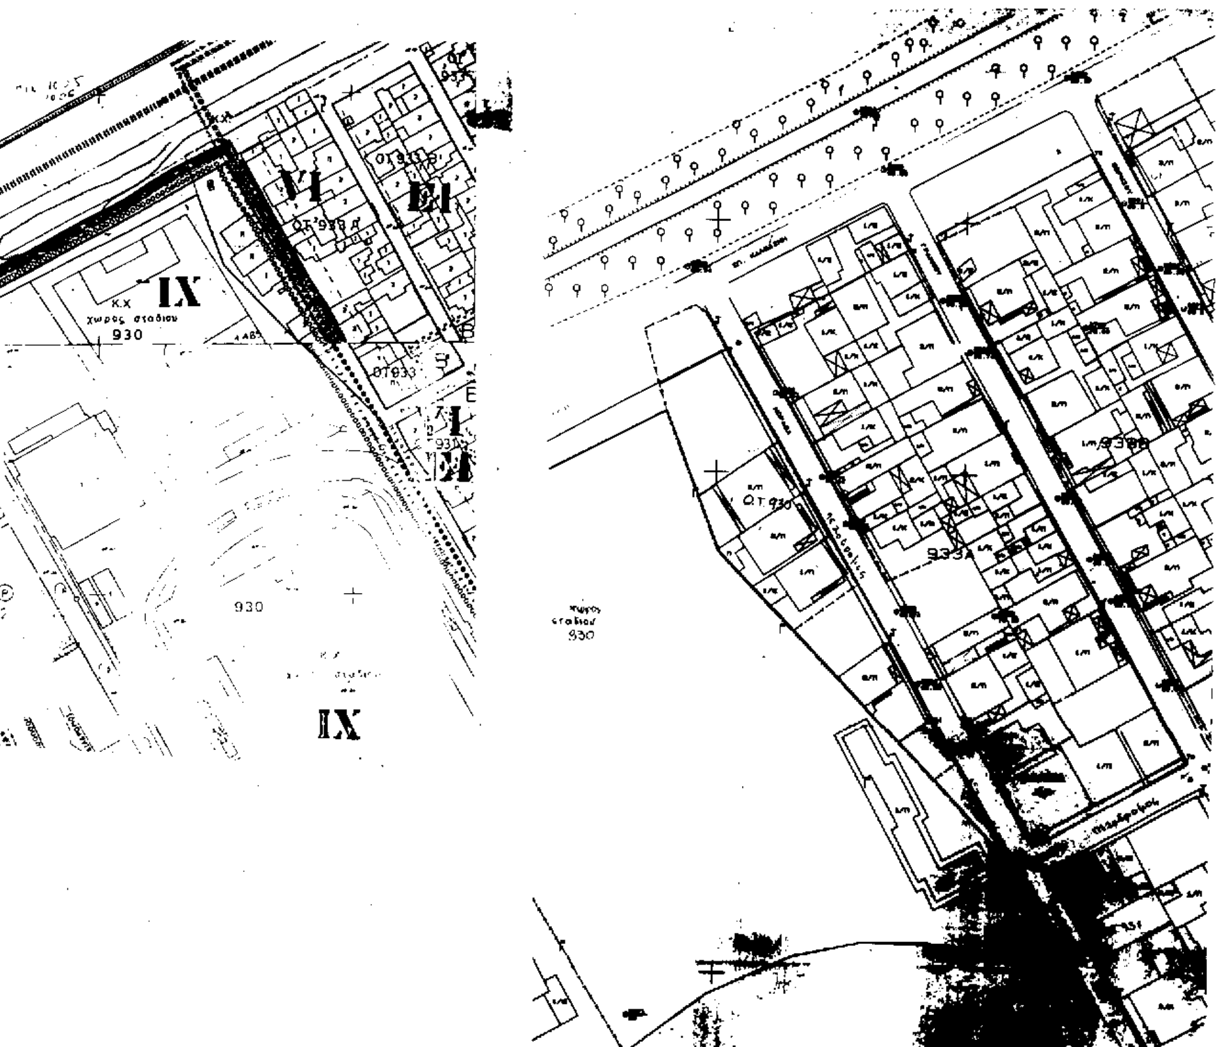

● 469

ΔΗΜΟΣ ΛΑΡΙΣΑΣ

Δ/ΝΣΗ: ΠΟΛΕΟΔΟΜΙΑΣ
ΤΜΗΜΑ: ΣΧΕΔΙΟΥ ΠΟΛΗΣ
ΓΡΑΦΕΙΟ: ΠΟΛ/ΚΟΥ ΣΧΕΔΙΑΣΜΟΥ

ΤΟΠΟΓΡΑΦΙΚΟ ΔΙΑΓΡΑΜΜΑ
ΤΡΟΠΟΠΟΙΗΣΗ ΣΧΕΔΙΟΥ ΠΟΛΗΣ ΛΑΡΙΣΑΣ
ΣΤΟ' Ο.Τ. 930 **ΠΙΝ.** 10,05.-10,06
ΣΥΝΟΙΚΙΣΜΟΣ : ΠΑΠΑΣΤΑΥΡΟΥ
ΘΕΜΑ : ΑΠΟΧΑΡΑΚΤΗΡΙΣΜΟΣ ΤΜΗΜΑΤΟΣ Κ.Χ. ΧΩΡΟΥ ΣΤΑΔΙΟΥ, ΣΕ Ο.Τ. 930 ΣΤΗΝ ΟΔΟ ΜΟΡΑΒΑ

6/7/95

Ο ΣΥΝΤΑΞΑΣ
ΣΑΡΑΤΣΗΣ ΓΕΩΡΓΙΟΣ

ΘΕΩΡΗΘΗΚΕ
Λάρισα 20.11.95
Ο ... ΝΤΗΣ
ΓΕΩΡΓΙΟΣ ΣΑΡΑΤΣΗΣ

ΣΥΝΤΑΧΘΗΚΕ
... ΑΛΕΞΑΝΔΡΑ